


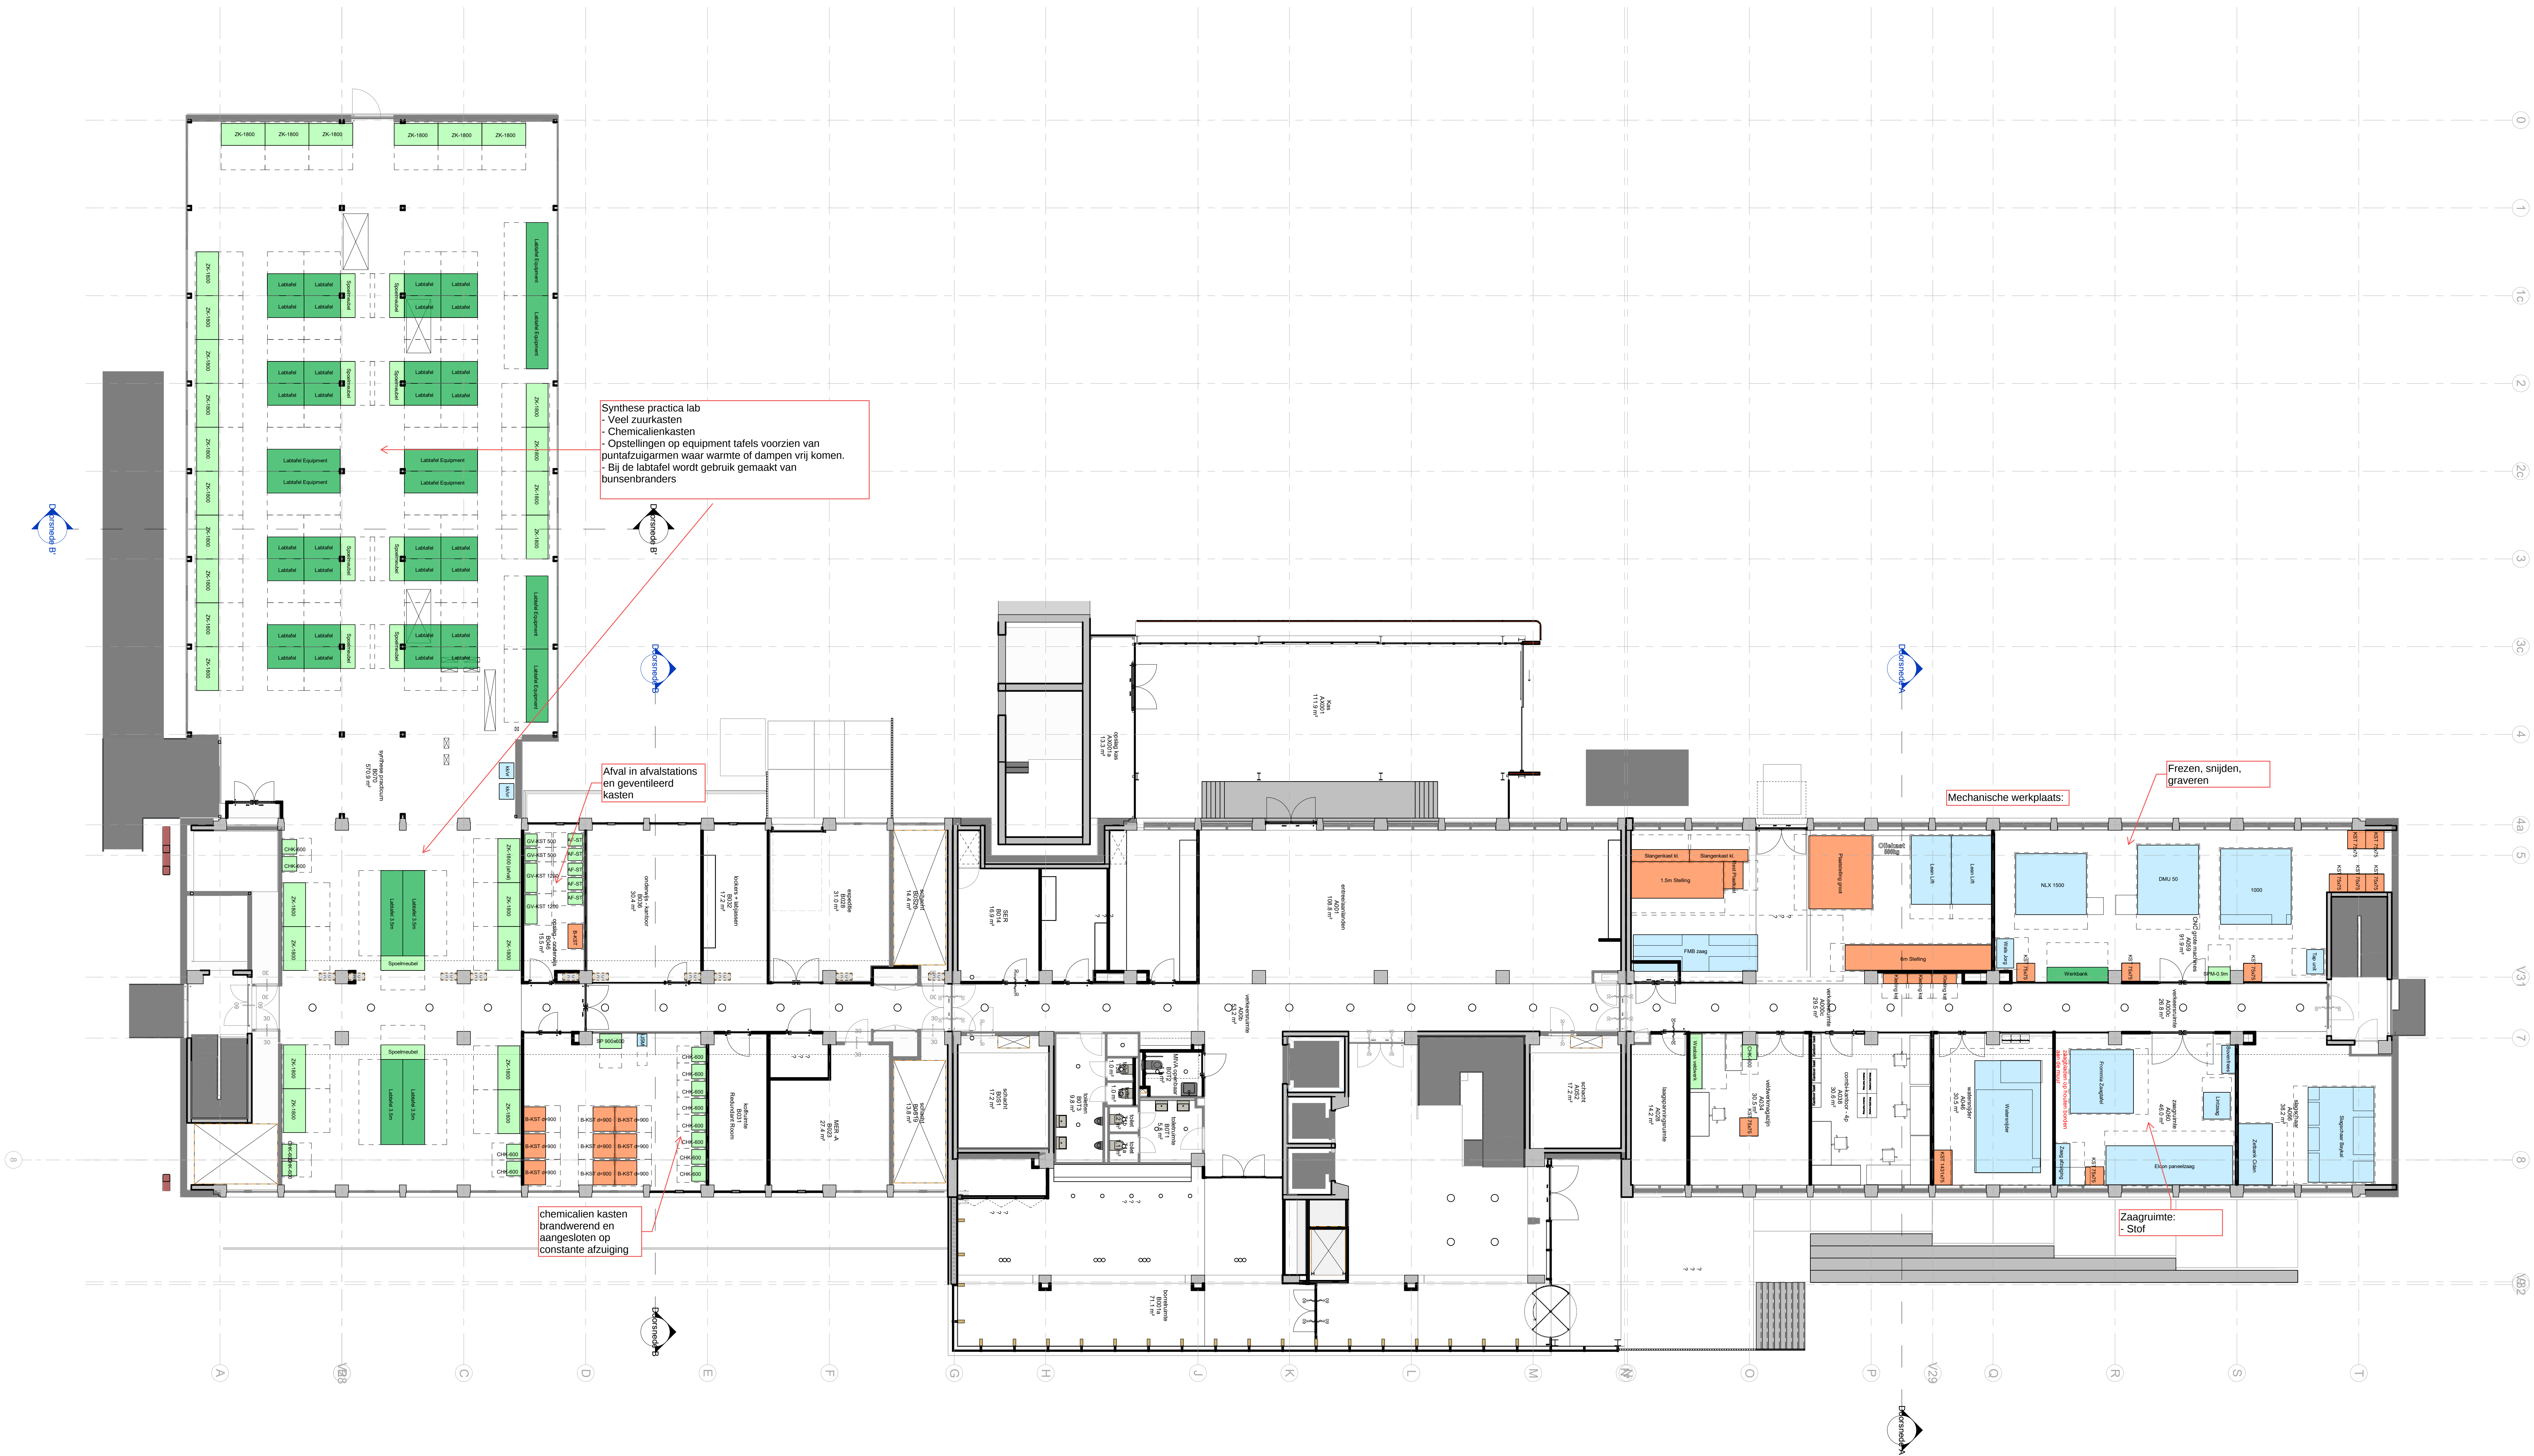

Overzicht Plattegrond begane grond
1 : 100

- klimaatkamers / koelcellen
- vaste labinrichting
- vaste labinrichting: tafels
- apparaten
- losse inventaris / gebruikers

Opmerking:
* De apparaten zoals verwerkt in deze tekening zijn de apparaten nodig voor het bepalen van de ruimte reserveringen zowel op de vloer als op de tafels.

0011	13-03-2024	W&N	W&N
0012	03-07-2024	R&W	R&W
0013	26-05-2024	R&W	R&W
0014	10-05-2024	R&W	R&W
0015	10-05-2024	R&W	R&W

Designed By: A. Schumacher
Approved By: P. Schumacher

Client: Vrije Universiteit Amsterdam
D. Buitelaar 1105
1081 HV Amsterdam
Nederland



Project: BH9817
VU W&N
Herontwikkeling AB vleugel

Subject: Overzicht Plattegrond begane grond
Overzicht Plattegrond

Business Line	Business Line	Definitief Ontwerp
1616 VU	1616 VU	1616 VU
1616 VU	1616 VU	1616 VU
1616 VU	1616 VU	1616 VU
1616 VU	1616 VU	1616 VU

BH9817-RHD-ZZ-00-DR-Y-200001

WIP - FOR INFORMATION ONLY
print: 5 april 2024



- Opmerking:**
- * De apparaten zoals verwerkt in deze tekening zijn de apparaten nodig voor het bepalen van de ruimte reserveringen zowel op de vloer als op de tafels

G03 I	13-02-2024	RHENV	MU		WIP
P02	03-07-2023	RHENV	MU		Defined
P01	20-06-2023	RHENV	MU		Concept
No.	Issue Date	Issued By	Issued To		Description

Designed By: A. Bergman	Approved By: P. Schumacher
-------------------------	----------------------------

Client: **Vrije Universiteit Amsterdam**
De Boelelaan 1105
1081 HV Amsterdam
Nederland

VU  **VRIJE
UNIVERSITEIT
AMSTERDAM**

Project: BH947
VU W&N
Herontwikkeling AB vleugel

Subject: Overzicht Plattegrond tweede verdieping

 Royal HaskoningDHV <i>Enhancing Society Together</i>	Business Line/Business Unit Larijnglein 1 5616 VS Eindhoven Nederland Postbus 80071 5600 LZ Eindhoven mailto:info@haskoningdhv.com www.royalhaskoningdhv.com		Stage: Definitief Ontwerp Role: Labadviseur As: As indicated Scale: A0+1 (1399x841) Doo'StH Nr:	
	BH9817-RHD-ZZ-02-DR-Y-200003			



- Opmerking:**
- * De apparaten zoals verwerkt in deze tekening zijn de apparaten nodig voor het bepalen van de ruimte reserveringen zowel op de vloer als op de tafels

Designed By: A. Bergman	Approved By: A. Bergman
-------------------------	-------------------------



Subject: Overzicht Blattegrond derde verdieping

Opmerking:			
* De apparaten zoals verwerkt in deze tekening zijn de apparaten nodig voor het bepalen van de ruimte reserveringen zowel op de vloer als op de muur.			
C03-1	13-05-2024	R&E&V	VIP
P02-1	05-07-2023	R&E&V	Solistist
P01-1	20-05-2023	R&E&V	Concert
Nr.	Inzet Data	Reservatie ID	Omschrijving
Designed By: A. Bergman			Approved By: A. Bergman
Client: Musical Heritage Amsterdam			
De Buijslaan 1106 1081 HV Amsterdam Nederland			
Project: BH-H047 W&N		Subject: Overzicht Plattegrond derde verdieping	
Herontwikkeling AB vleugel			



Overzicht Plattegrond vierde verdieping
1 : 100

- klimaatkamers / koelcellen
- vaste labinrichting
- vaste labinrichting; tafels
- apparaten
- losse inventaris / gebruikers

Opmerking:
* De apparaten zoals verwerkt in deze tekening zijn de apparaten nodig voor het bepalen van de ruimte reserveringen zowel op de vloer als op de tafels

OP11	13-03-2024	REKIV	WIP
OP12	03-07-2024	REKIV	Definitief
OP13	26-05-2024	REKIV	Concept
OP14	10-05-2024	REKIV	Overzicht

Designed By: A. Boerman
Approved By: P. Schumacher

Client: Vrije Universiteit Amsterdam
D. Buitelaar 1105
1081 HV Amsterdam
Nederland



Project: BH917
VU W&N
Herontwikkeling AB vleugel

Subject: Overzicht Plattegrond vierde verdieping

Business Line/Business Unit	Linea	Room	Definitief Ontwerp
5616 VU Spoorwag	5616 VU Spoorwag	5616 VU Spoorwag	5616 VU Spoorwag
5616 VU Spoorwag	5616 VU Spoorwag	5616 VU Spoorwag	5616 VU Spoorwag
5616 VU Spoorwag	5616 VU Spoorwag	5616 VU Spoorwag	5616 VU Spoorwag



BH917-RHD-ZZ-04-DR-Y-200005

WIP - FOR INFORMATION ONLY
print: 5 april 2024